


Схема на обекта

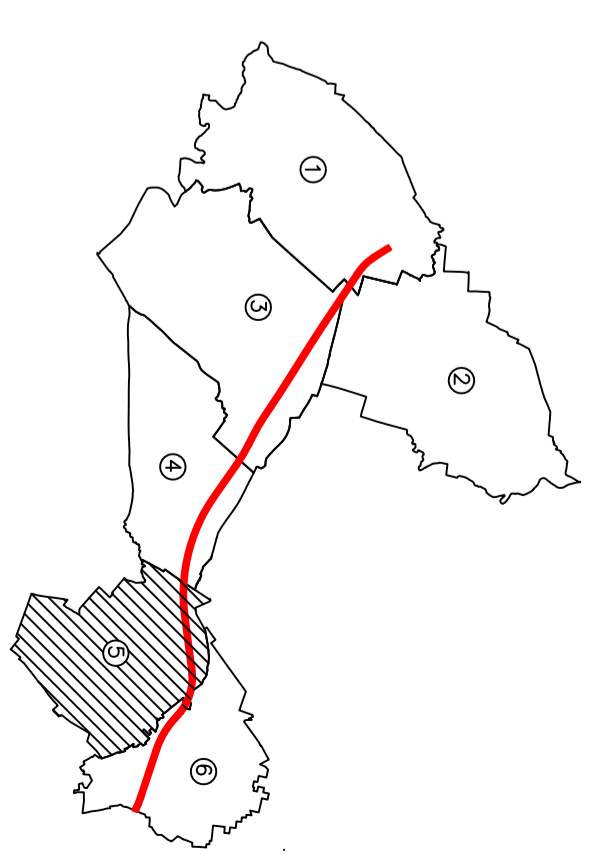

Съгласували проектантите:	Име и фамилия	Подпис
Част Пътна	инж. В. Терзиев	<i>[Signature]</i>
Част Конструктивна	инж. П. Павлов	<i>[Signature]</i>
Част Геодезия и ПП	инж. Н. Тончев	<i>[Signature]</i>
Част Геоология	инж. Ст. Стойнев	<i>[Signature]</i>
Част Виж	инж. П. Семерджиева	<i>[Signature]</i>
Част Хидрология и хидравлика	инж. С. Кирилова	<i>[Signature]</i>
Част Електро и УО	инж. В. Петракиева	<i>[Signature]</i>
Част Електро ВН	инж. Н. Николов	<i>[Signature]</i>
Част ТТ и ОК	инж. В. Петракиева	<i>[Signature]</i>
Част Газоснабдяване	инж. Сн. Гюлгалова	<i>[Signature]</i>
Част Ландшафт	л.арх. И. Миткова	<i>[Signature]</i>

Възложител:
 МИНИСТЕРСТВО НА РЕГИОНАЛНОТО РАЗВИТИЕ И
 БЛАГОУСТРОЙСТВОТО
АГЕНЦИЯ "ПЪТНА ИНФРАСТРУКТУРА"
 София, бул. "Малешкият" № 3

Изпълнител:

ТРАНСКОНСУЛТ-22 ООД
 ул. "Дамян Гръев" №13 София 1606, България
 Т +359(0)952 36 76 Ф +359(0)905 39 96
 www.transconsulgroup.com

ОБЕКТ: ДМ „Европа“ участък по нов терен от км 32+447.20 (край на ПУП-ПП за обект: Модернизация на съществуващото трасе на път І-8 „Калотина - СДП“ от км 1+000 до км 48+270, участък от км 1+000 до км 32+447.20, одобрен със Заповед № РН-02-15-122/ 20.08.2014 г. на министъра на регионалното развитие и км 32+449.08 по технически проект от 2019 г.) до км 48+011.93 (начало на пътен възел при пресичането на път ІІ-18 „Софийски околовръстен път“ със „Северна скоростна тангента“)

Части: ПУП-ПП
 Съдържание: ПУП - Парцеларен план - ПОЗЕМЕН ФОНД
 землище с. Волюяк ЕКАТТЕ 12084
 от км 42+640.51 до км 45+977.45
 Подучастък: от км 44+800.00 до км 45+500.00

Проектант	Инж. Н. Тончев/	<i>[Signature]</i>
Отоговорен проектант	Инж. В. Борисова/	<i>[Signature]</i>
Водеш проектант съоръжения	Инж. Н. Сотиров/	<i>[Signature]</i>
Водеш проектант част Пътна	Инж. Г. Митов/	<i>[Signature]</i>
Ръководител екип	Инж. В. Борисова/	<i>[Signature]</i>
Управител	Инж. В. Борисова/	<i>[Signature]</i>
Масштаб: 1 : 2000	Фаза:	Дата:
Координатна система: БГС 2005	ТТІ	04/2021
Номер на чертежа	10-005-04-001	Ревизия
		0

