


Схема на обекта

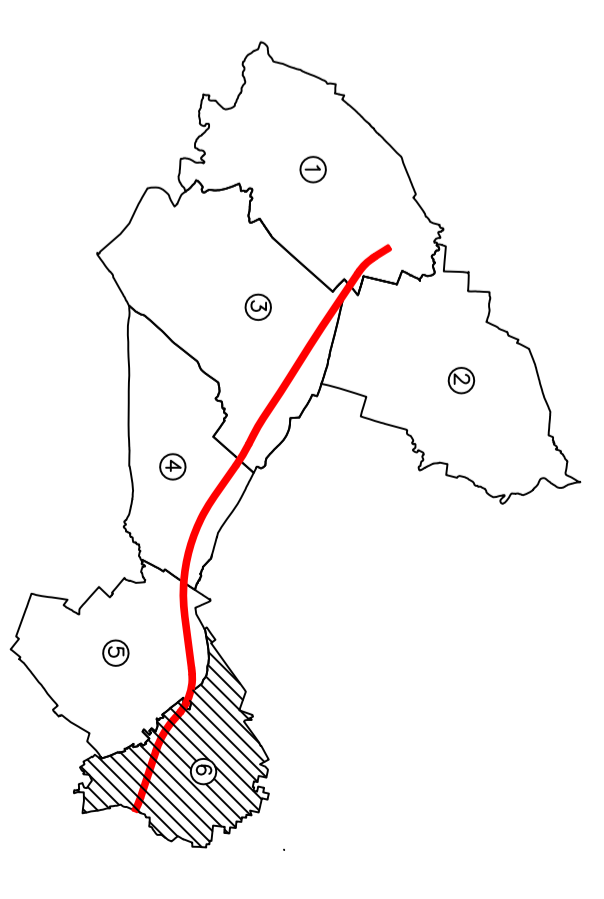

Съгласували проектант:	Име и фамилия	Подпис
Част Пътна	инж. В. Терзиев	<i>[Signature]</i>
Част Конструктивна	инж. П. Павлов	<i>[Signature]</i>
Част Геодезия и ПП	инж. Н. Тончев	<i>[Signature]</i>
Част Геология	инж. Ст. Стойнев	<i>[Signature]</i>
Част ВПК	инж. П. Семерджиева	<i>[Signature]</i>
Част Хидрология и хидравлика	инж. С. Кирилова	<i>[Signature]</i>
Част Електро и УО	инж. В. Петракиева	<i>[Signature]</i>
Част Електро ВН	инж. Н. Николов	<i>[Signature]</i>
Част ТТ и ОК	инж. В. Петракиева	<i>[Signature]</i>
Част Газоснабдяване	инж. Сн. Гошалпова	<i>[Signature]</i>
Част Ландшафт	л.арх. И. Миткова	<i>[Signature]</i>


**Възложител:**  
 МИНИСТЕРСТВО НА РЕГИОНАЛНОТО РАЗВИТИЕ И  
 БЛАГОУСТРОЙСТВОТО  
**АГЕНЦИЯ "ПЪТНА ИНФРАСТРУКТУРА"**  
 София, бул. "Малешкият" № 3

**Измълкител:**  
  
**ТРАНСКОНСУПТ-22 ООД**  
 ул. "Даван Гюев" №13 София 1606, България  
 Т +359(0)952 36 76 Ф +359(0)905 39 96  
 www.transkonseptgroup.com

**Обект:** "ДМ "Европа" участък по нов терен от км 32+447,20 (край на ПУП-ПП за обект: Модернизация на съществуващото трасе на път Л8 „Калотина - СОП" от км 1+000 до км 48+270, участък от км 1+000 до км 32+447,20, одобрен със Заповед № РЛ-02-15-122/ 20.08.2014 г. на министър на регионалното развитие = км 32+449,08 по технически проект от 2019 г.) до км 48+611,93 (начало на пътн възел при пресичането на път П-18 „Софийски околовръстен път" със „Северна скоростна тангента")

**Част:** ПУП-ПП  
**Съдържание:** ПУП - Парцеларен план - ПОЗЕМЕН ФОНД  
 землище с. Мрамор ЕКАТТЕ 49206  
 от км 45+977,45 до км 48+611,93  
**Подучастък:** от км 47+700,00 до км 48+500

Проектант	Инг. Н. Тончев	Дата:
Отговорен проектант	инж. В. Борисова	<i>[Signature]</i>
Водещ проектант съоръжения	инж. Н. Сотиров	<i>[Signature]</i>
Водещ проектант част Пътна	инж. Г. Митов	<i>[Signature]</i>
Ръководител екип	инж. В. Борисова	<i>[Signature]</i>
Управител	инж. В. Борисова	<i>[Signature]</i>
Масщаб: 1 : 2000	Фаза:	Дата:
Координатна система: БГС 2005	ТТ	02/2021
Номер на чертежа	10-006-01-004	Ревизия
		0

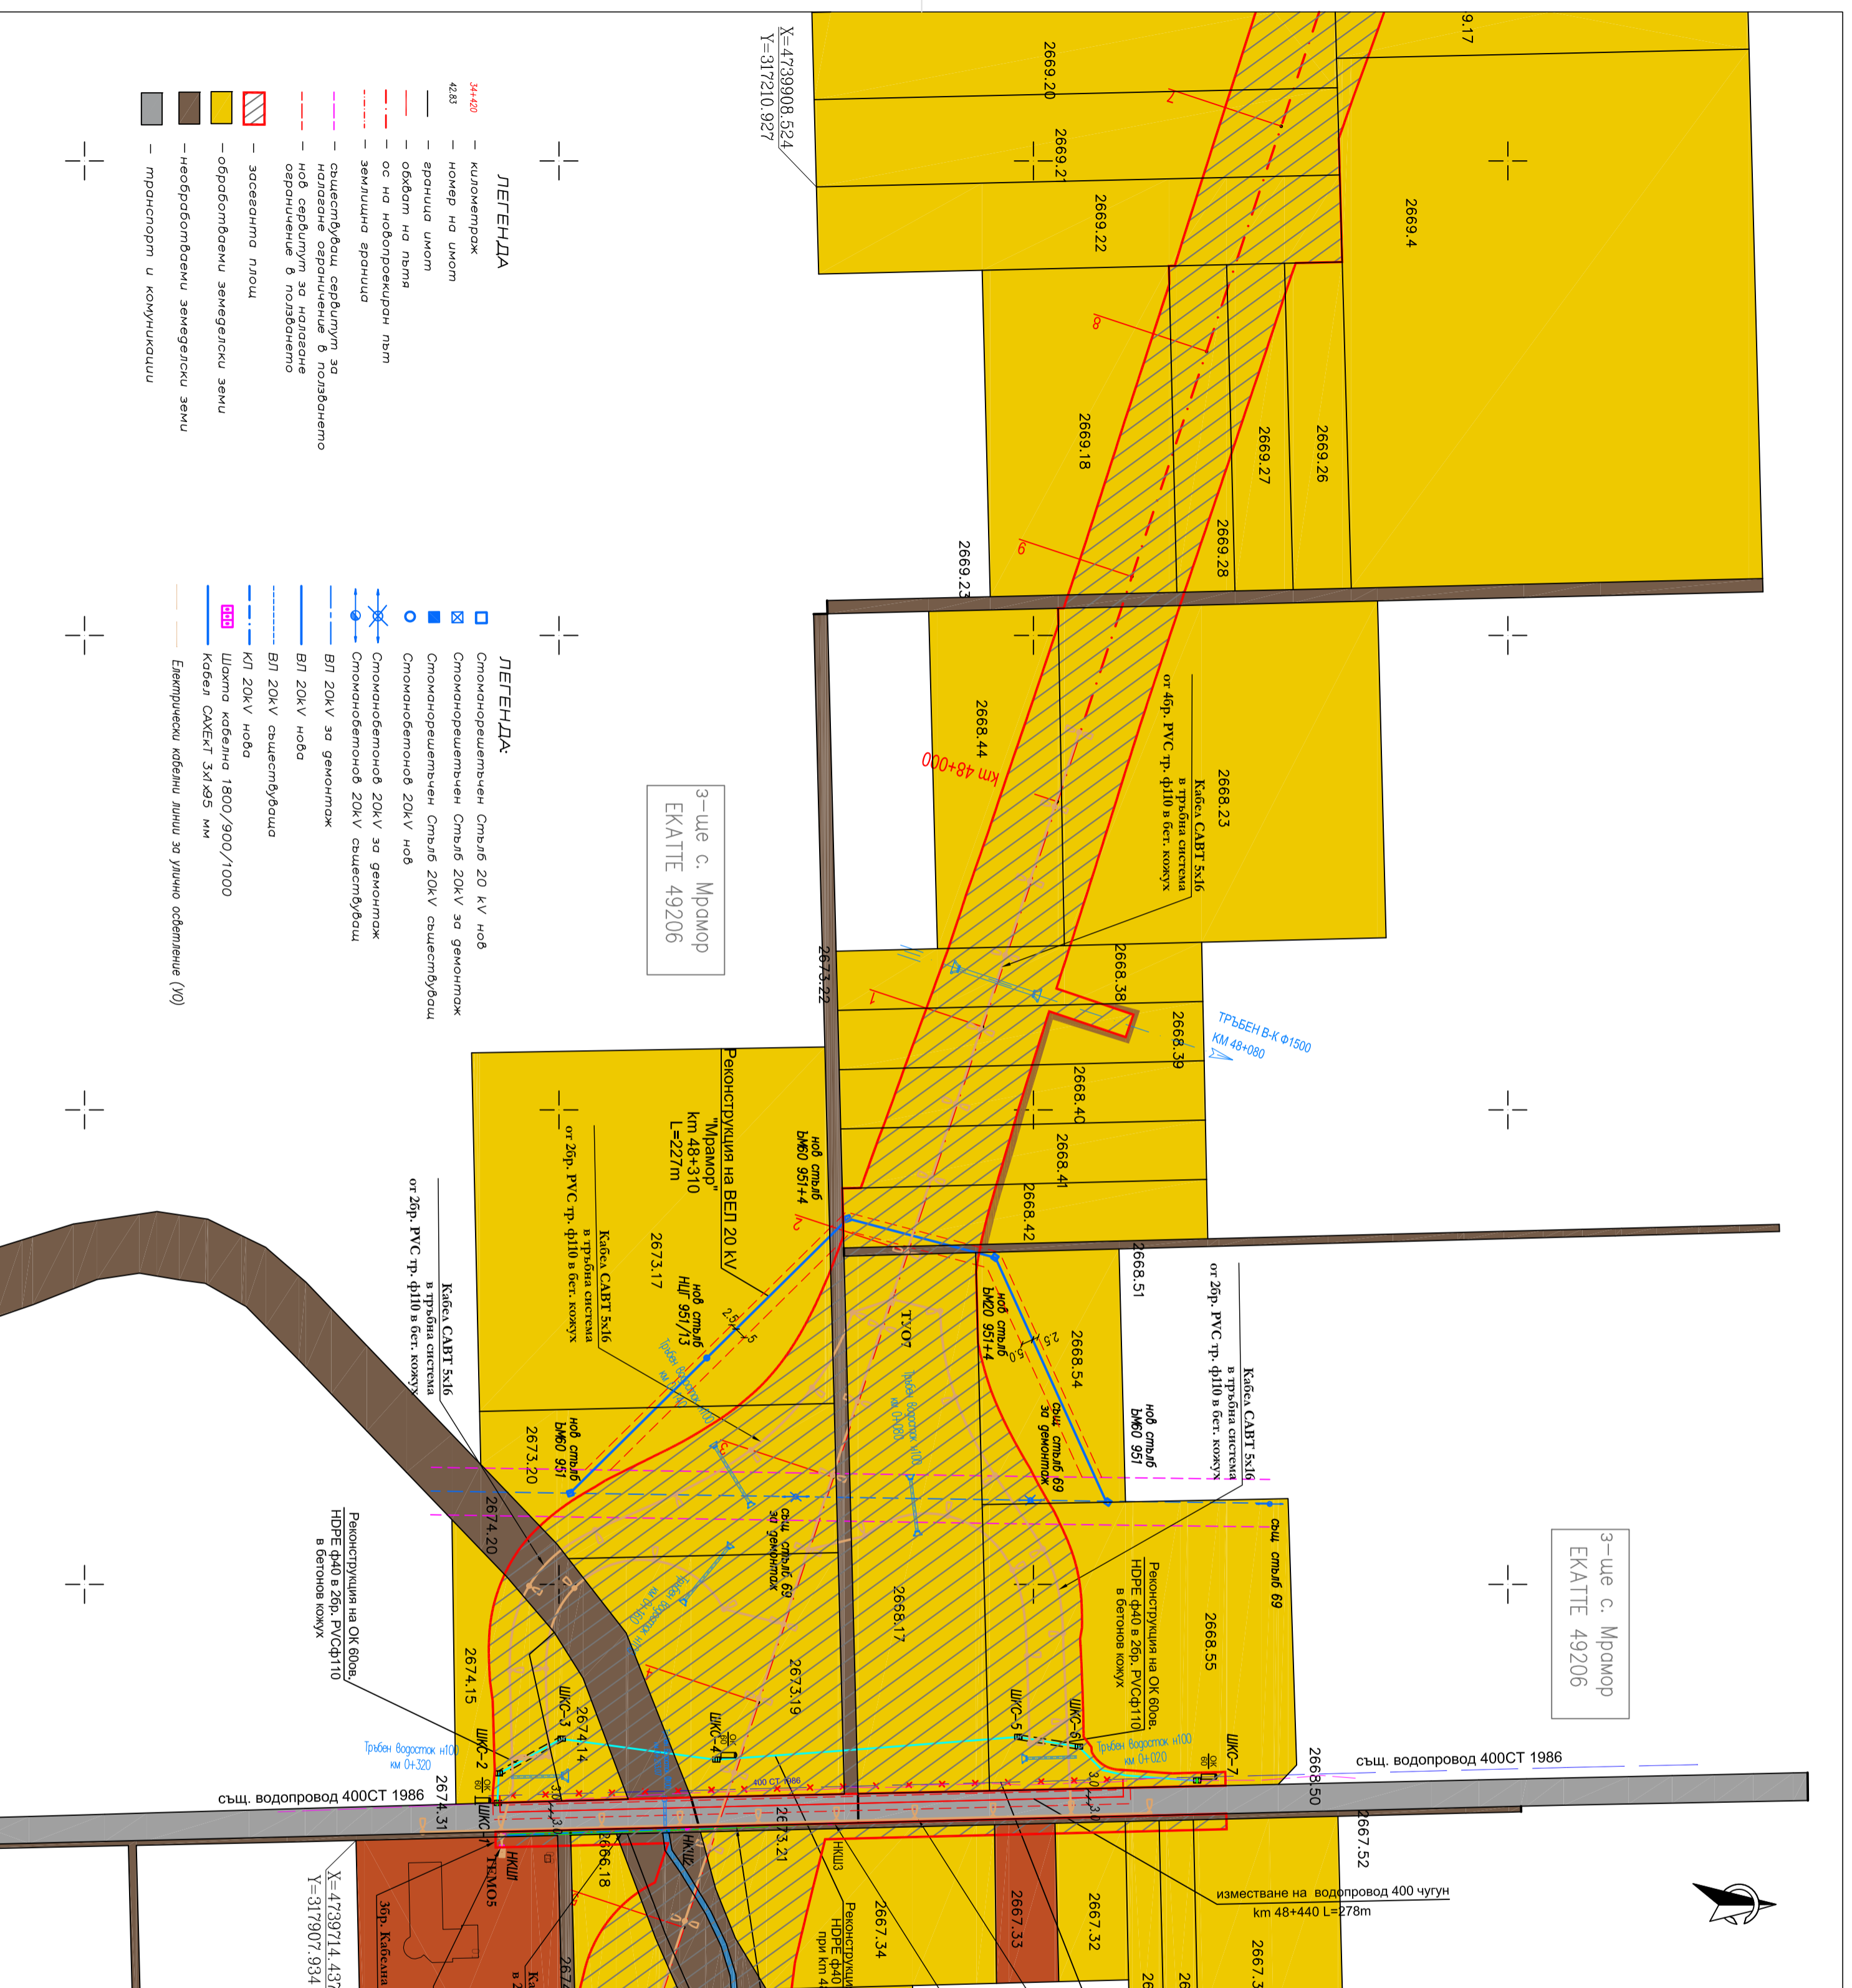

3-ше с. Мрамор  
 ЕКАТТЕ 49206

3-ше с. Мрамор  
 ЕКАТТЕ 49206

същ. водопровод 400СТ 1986

изместване на водопровод 400 чугун  
 км 48+440 L=278m

**ЛЕГЕНДА:**

- 34+420 — километраж
- 4283 — номер на участък
- аронична линия
- обикол на пътя
- ос на надпроекцион път
- землищна граница
- съществуващ сервитут за ползване
- нов сервитут за напасане
- овраняване в ползването
- засаждатна площ
- обработваемы земеделски земи
- необработваемы земеделски земи
- транспорт и комуникации

**ЛЕГЕНДА:**

- Стоканопрешетъчен Стълб 20 кV нов
- Стоканопрешетъчен Стълб 20кV за геомонтаж
- Стоканопрешетъчен Стълб 20кV съществуващ
- Стоканобетонноб 20кV нов
- Стоканобетонноб 20кV за геомонтаж
- Стоканобетонноб 20кV съществуващ
- ВЛ 20кV нова
- ВЛ 20кV съществуваща
- ВЛ 20кV нова
- ВЛ 20кV съществуваща
- Шокпа кабелна 1800/900/1000
- Кабел СХЕКТ 3x1-95 мм
- Електрически кабелни линии за улично осветление (УО)