

З-щс с. Мрамор
ЕКАТТЕ 492/06


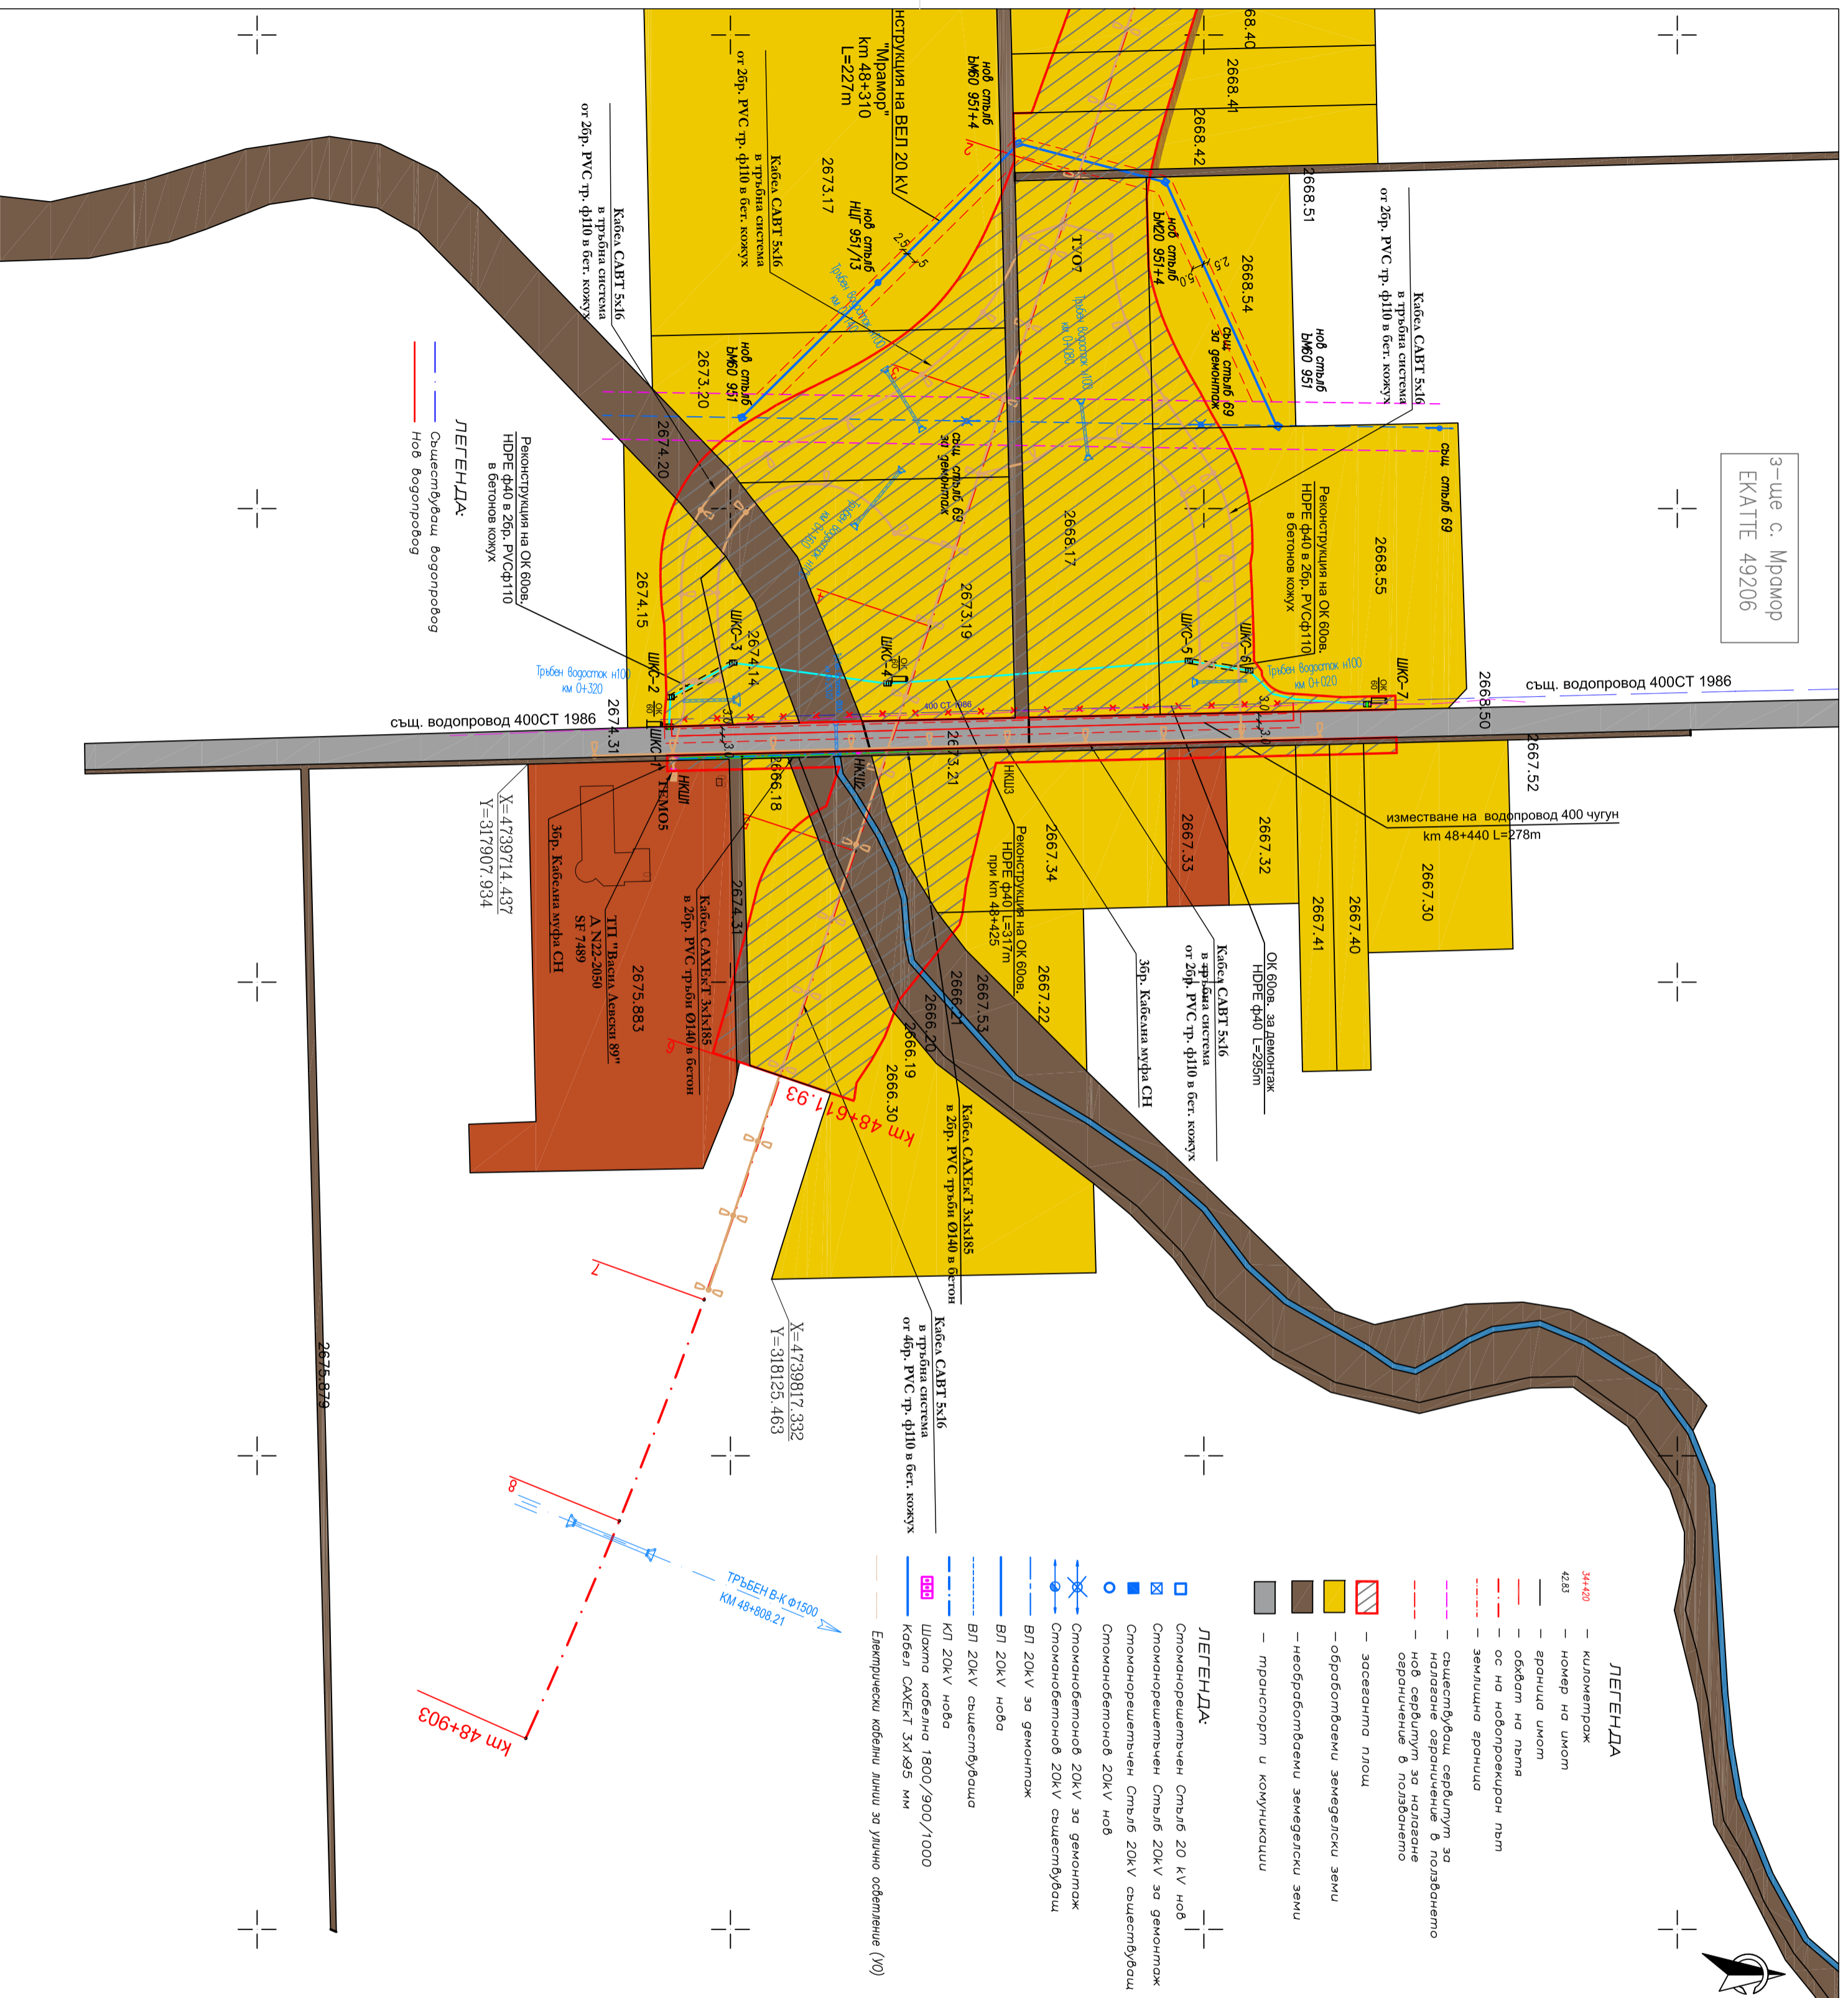


Схема на обекта

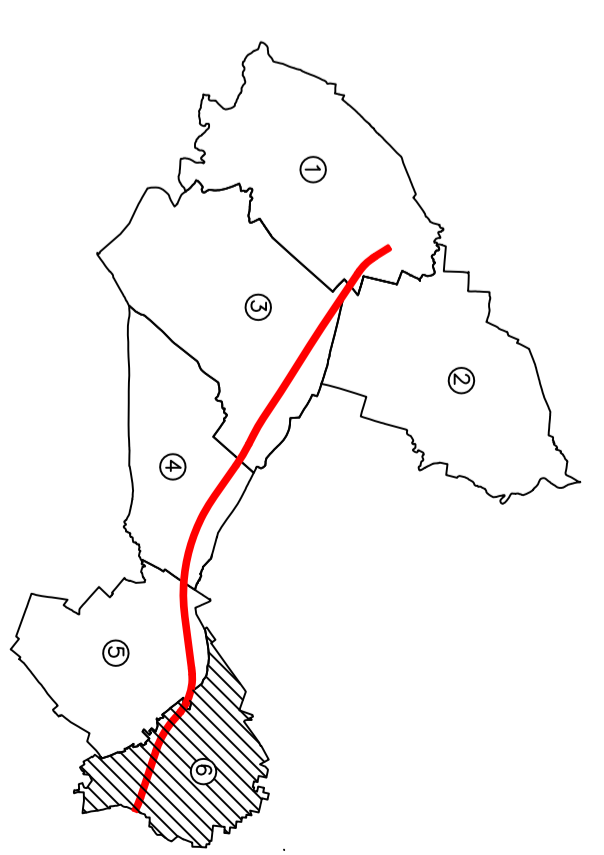

Съгласвали проектант:	Име и фамилия	Подпис
Част Пътна	инж. В. Терзиев	<i>[Signature]</i>
Част Конструктивна	инж. П. Павлов	<i>[Signature]</i>
Част Геодезия и ПП	инж. Н. Тончев	<i>[Signature]</i>
Част Геология	инж. Ст. Стойнев	<i>[Signature]</i>
Част ВПК	инж. П. Семерджиева	<i>[Signature]</i>
Част Хидрология и хидравлика	инж. С. Кирилова	<i>[Signature]</i>
Част Електро и УО	инж. В. Петракиева	<i>[Signature]</i>
Част Електро ВН	инж. Н. Николов	<i>[Signature]</i>
Част ТТ и ОК	инж. В. Петракиева	<i>[Signature]</i>
Част Газоснабдяване	инж. Сн. Гюлгалова	<i>[Signature]</i>
Част Ландшафт	л.арх. И. Миткова	<i>[Signature]</i>

Възложител:
МИНИСТЕРСТВО НА РЕГИОНАЛНОТО РАЗВИТИЕ И
БЛАГОУСТРОЙСТВОТО
АГЕНЦИЯ "ПЪТНА ИНФРАСТРУКТУРА"
София, бул. "Малешки" № 3

Изпълнител:
ТРАНСКОНСУЛТ-22 ООД
ул. "Дамян Гюев" №13 София 1606, България
Т +359(0)952 36 76 Ф +359(0)905 39 96
www.transconsultgroup.com

Обект: "ДМ „Европа“ участък по нов терен от км 32+447,20 (край на ПУП-ПП за обект: Модернизация на съществуващото трасе на път Л8 „Калотина - СОП“ от км 1+000 до км 48+270), участък от км 1+000 до км 32+447,20, одобрен със Заповед № РЛ-02-15-122/ 20.08.2014 г. на министъра на регионалното развитие = км 32+449,08 по технически проект от 2019 г.) до км 48+611,93 (начало на пътен възел при пресичането на път П-18 „Софийски околовръстен път“ със „Северна скоростна тангента“)

Част: ПУП-ПП
Съдръжание: Парцеларен план - ПОЗЕМЕН ФОНД
землище с. Мрамор ЕКАТТЕ 492/06
от км 45+977,45 до км 48+611,93
Подучастък: от км 48+500 до км 46+611,93

Проектант	Инж. Н. Тончев	<i>[Signature]</i>
Отговорен проектант	инж. В. Борисова	<i>[Signature]</i>
Водещ проектант съоръжения	инж. Н. Сотиров	<i>[Signature]</i>
Водещ проектант част Пътна	инж. Г. Митов	<i>[Signature]</i>
Ръководител екип	инж. В. Борисова	<i>[Signature]</i>
Управител	инж. В. Борисова	<i>[Signature]</i>
Масщаб: 1 : 2000	Фаза:	Дата:
Координатна система: БГС 2005	ТТ	02/2021
Номер на чертежа	10-006-01-005	Ревизия
		0